




未来校区国际创新中心3楼实验台等设施位置图

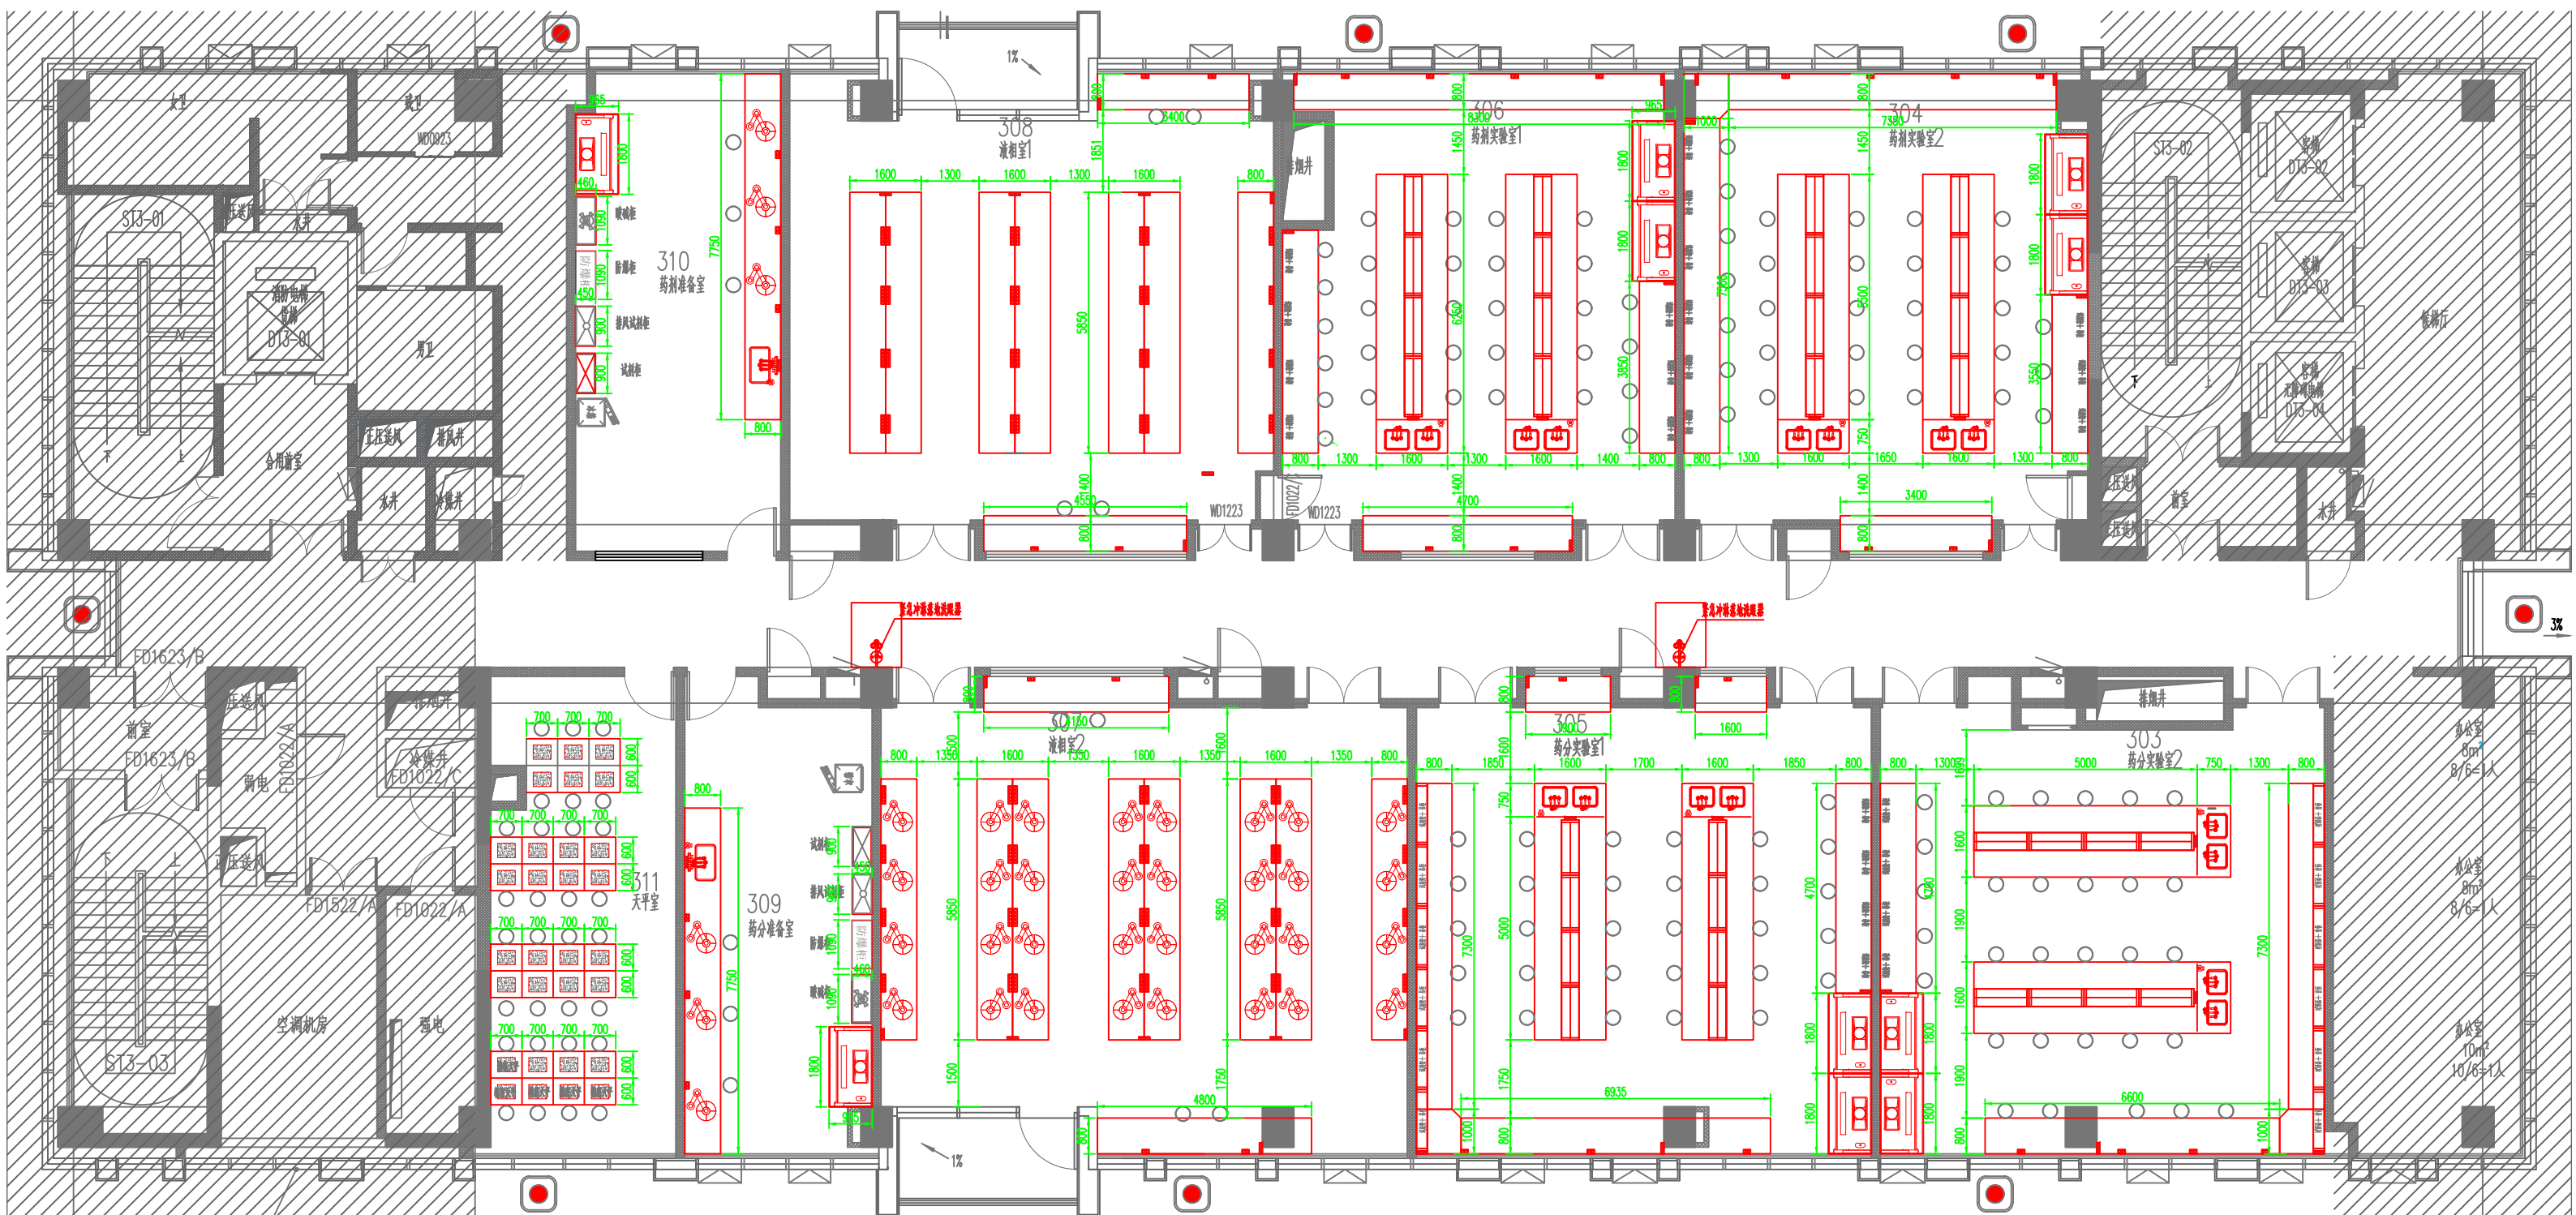


未来校区国际创新中心4楼实验台等设施位置图

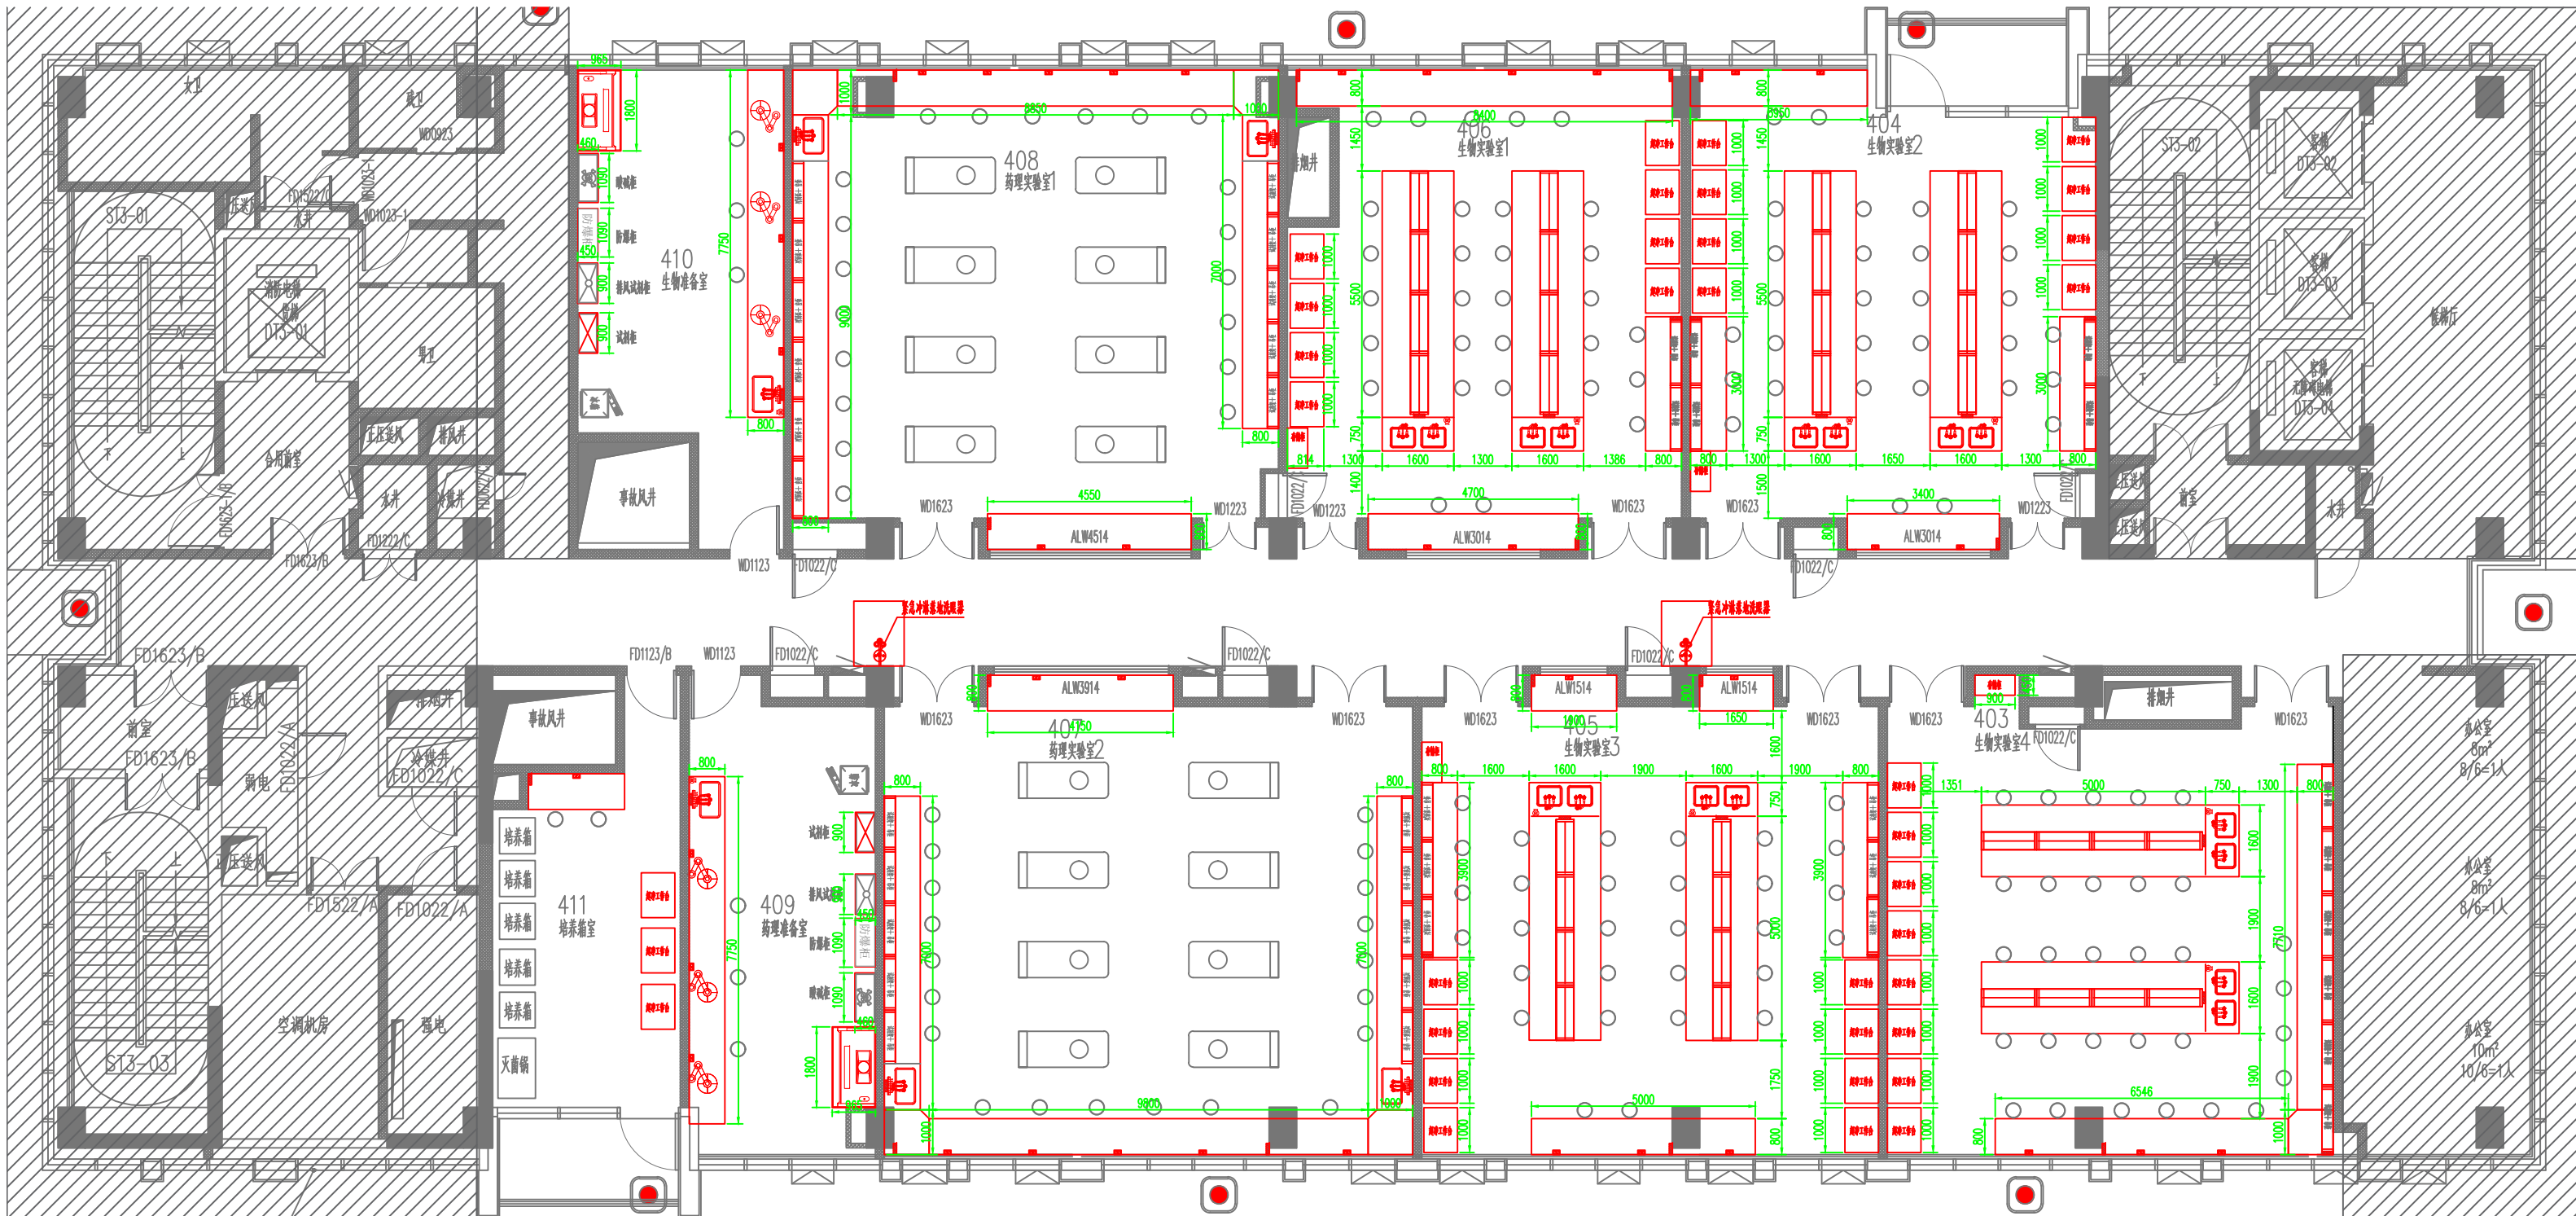

未来校区国际创新中心7楼实验台等设施位置图

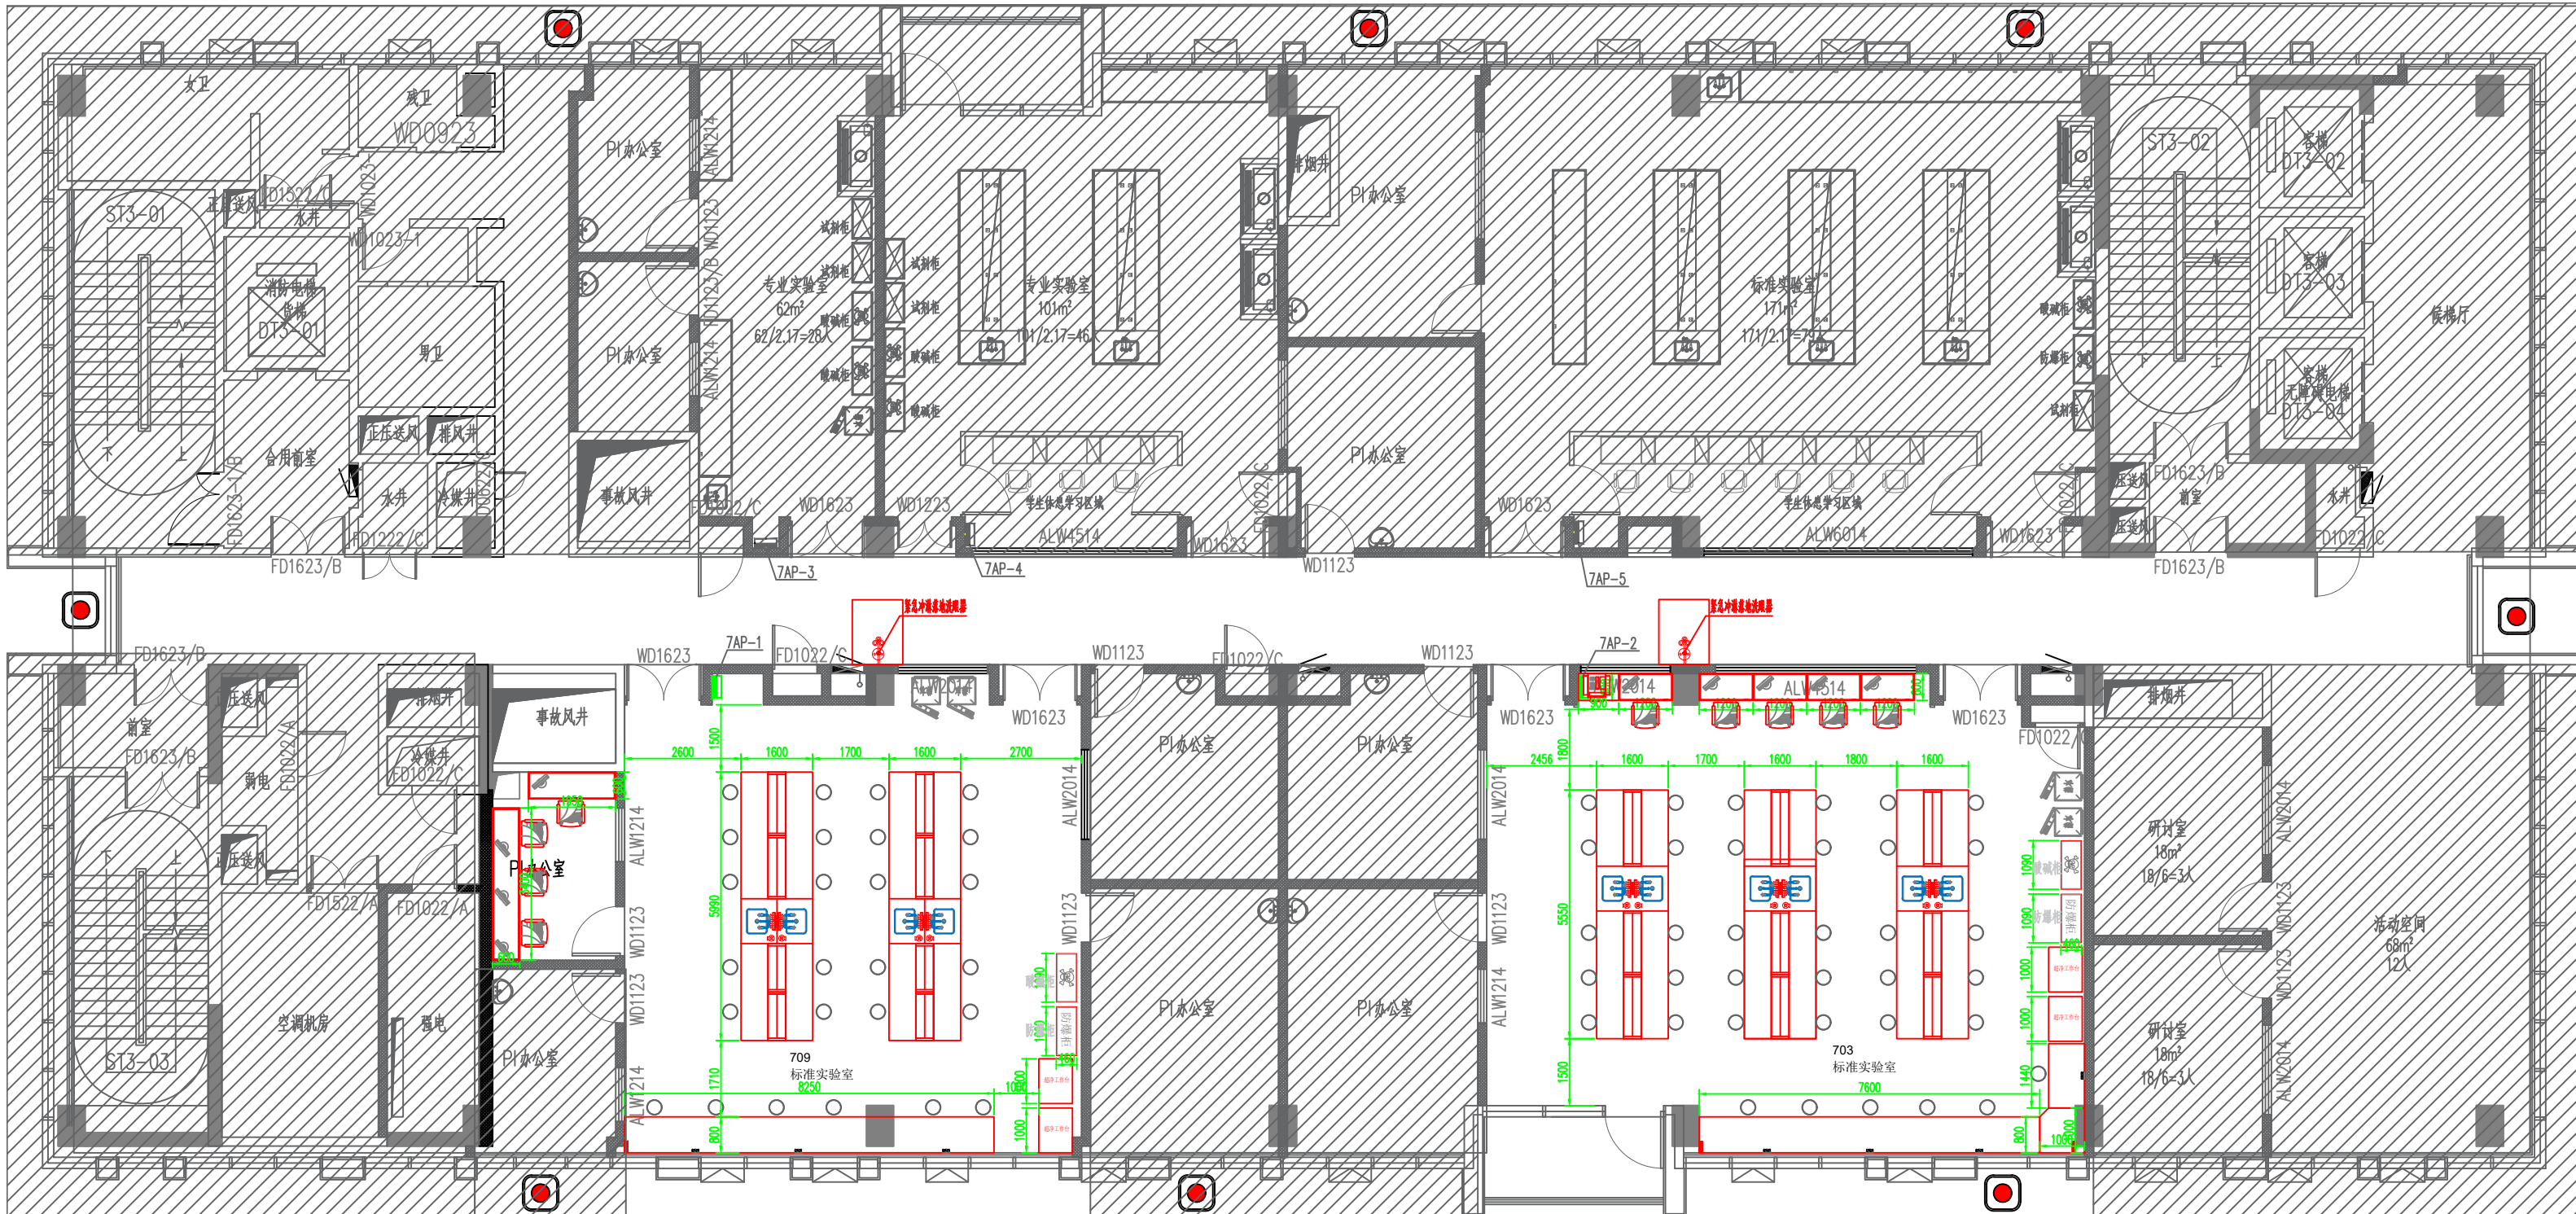

未来校区国际创新中心10楼实验台等设施位置图

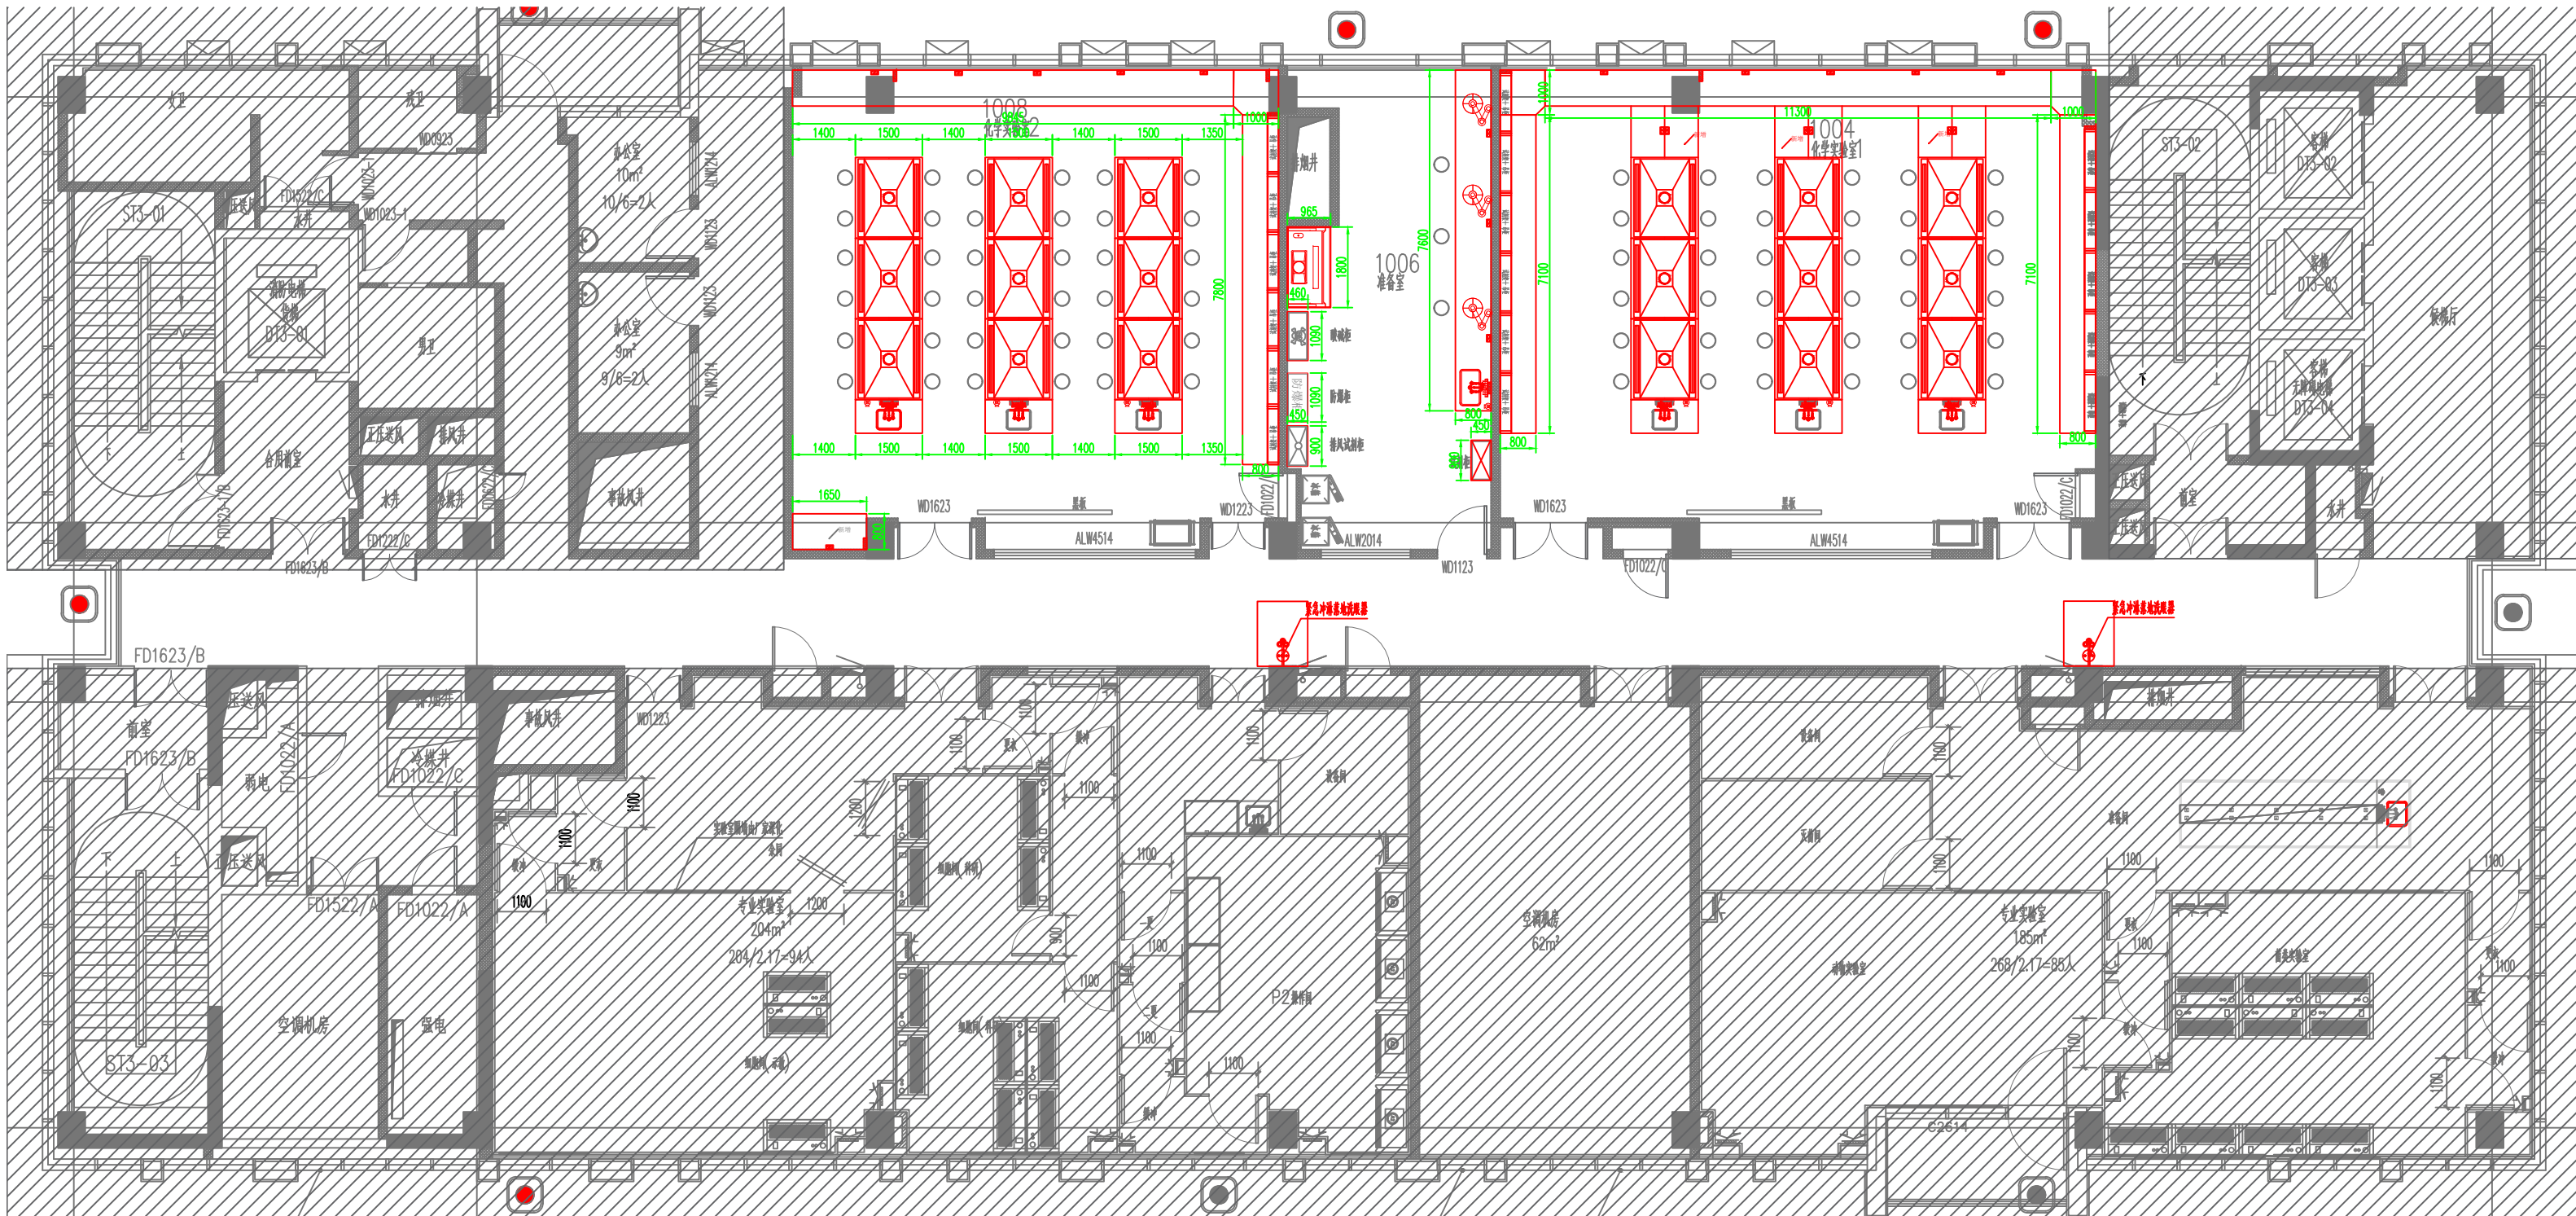

未来校区国际创新中心11楼实验台等设施位置图

