


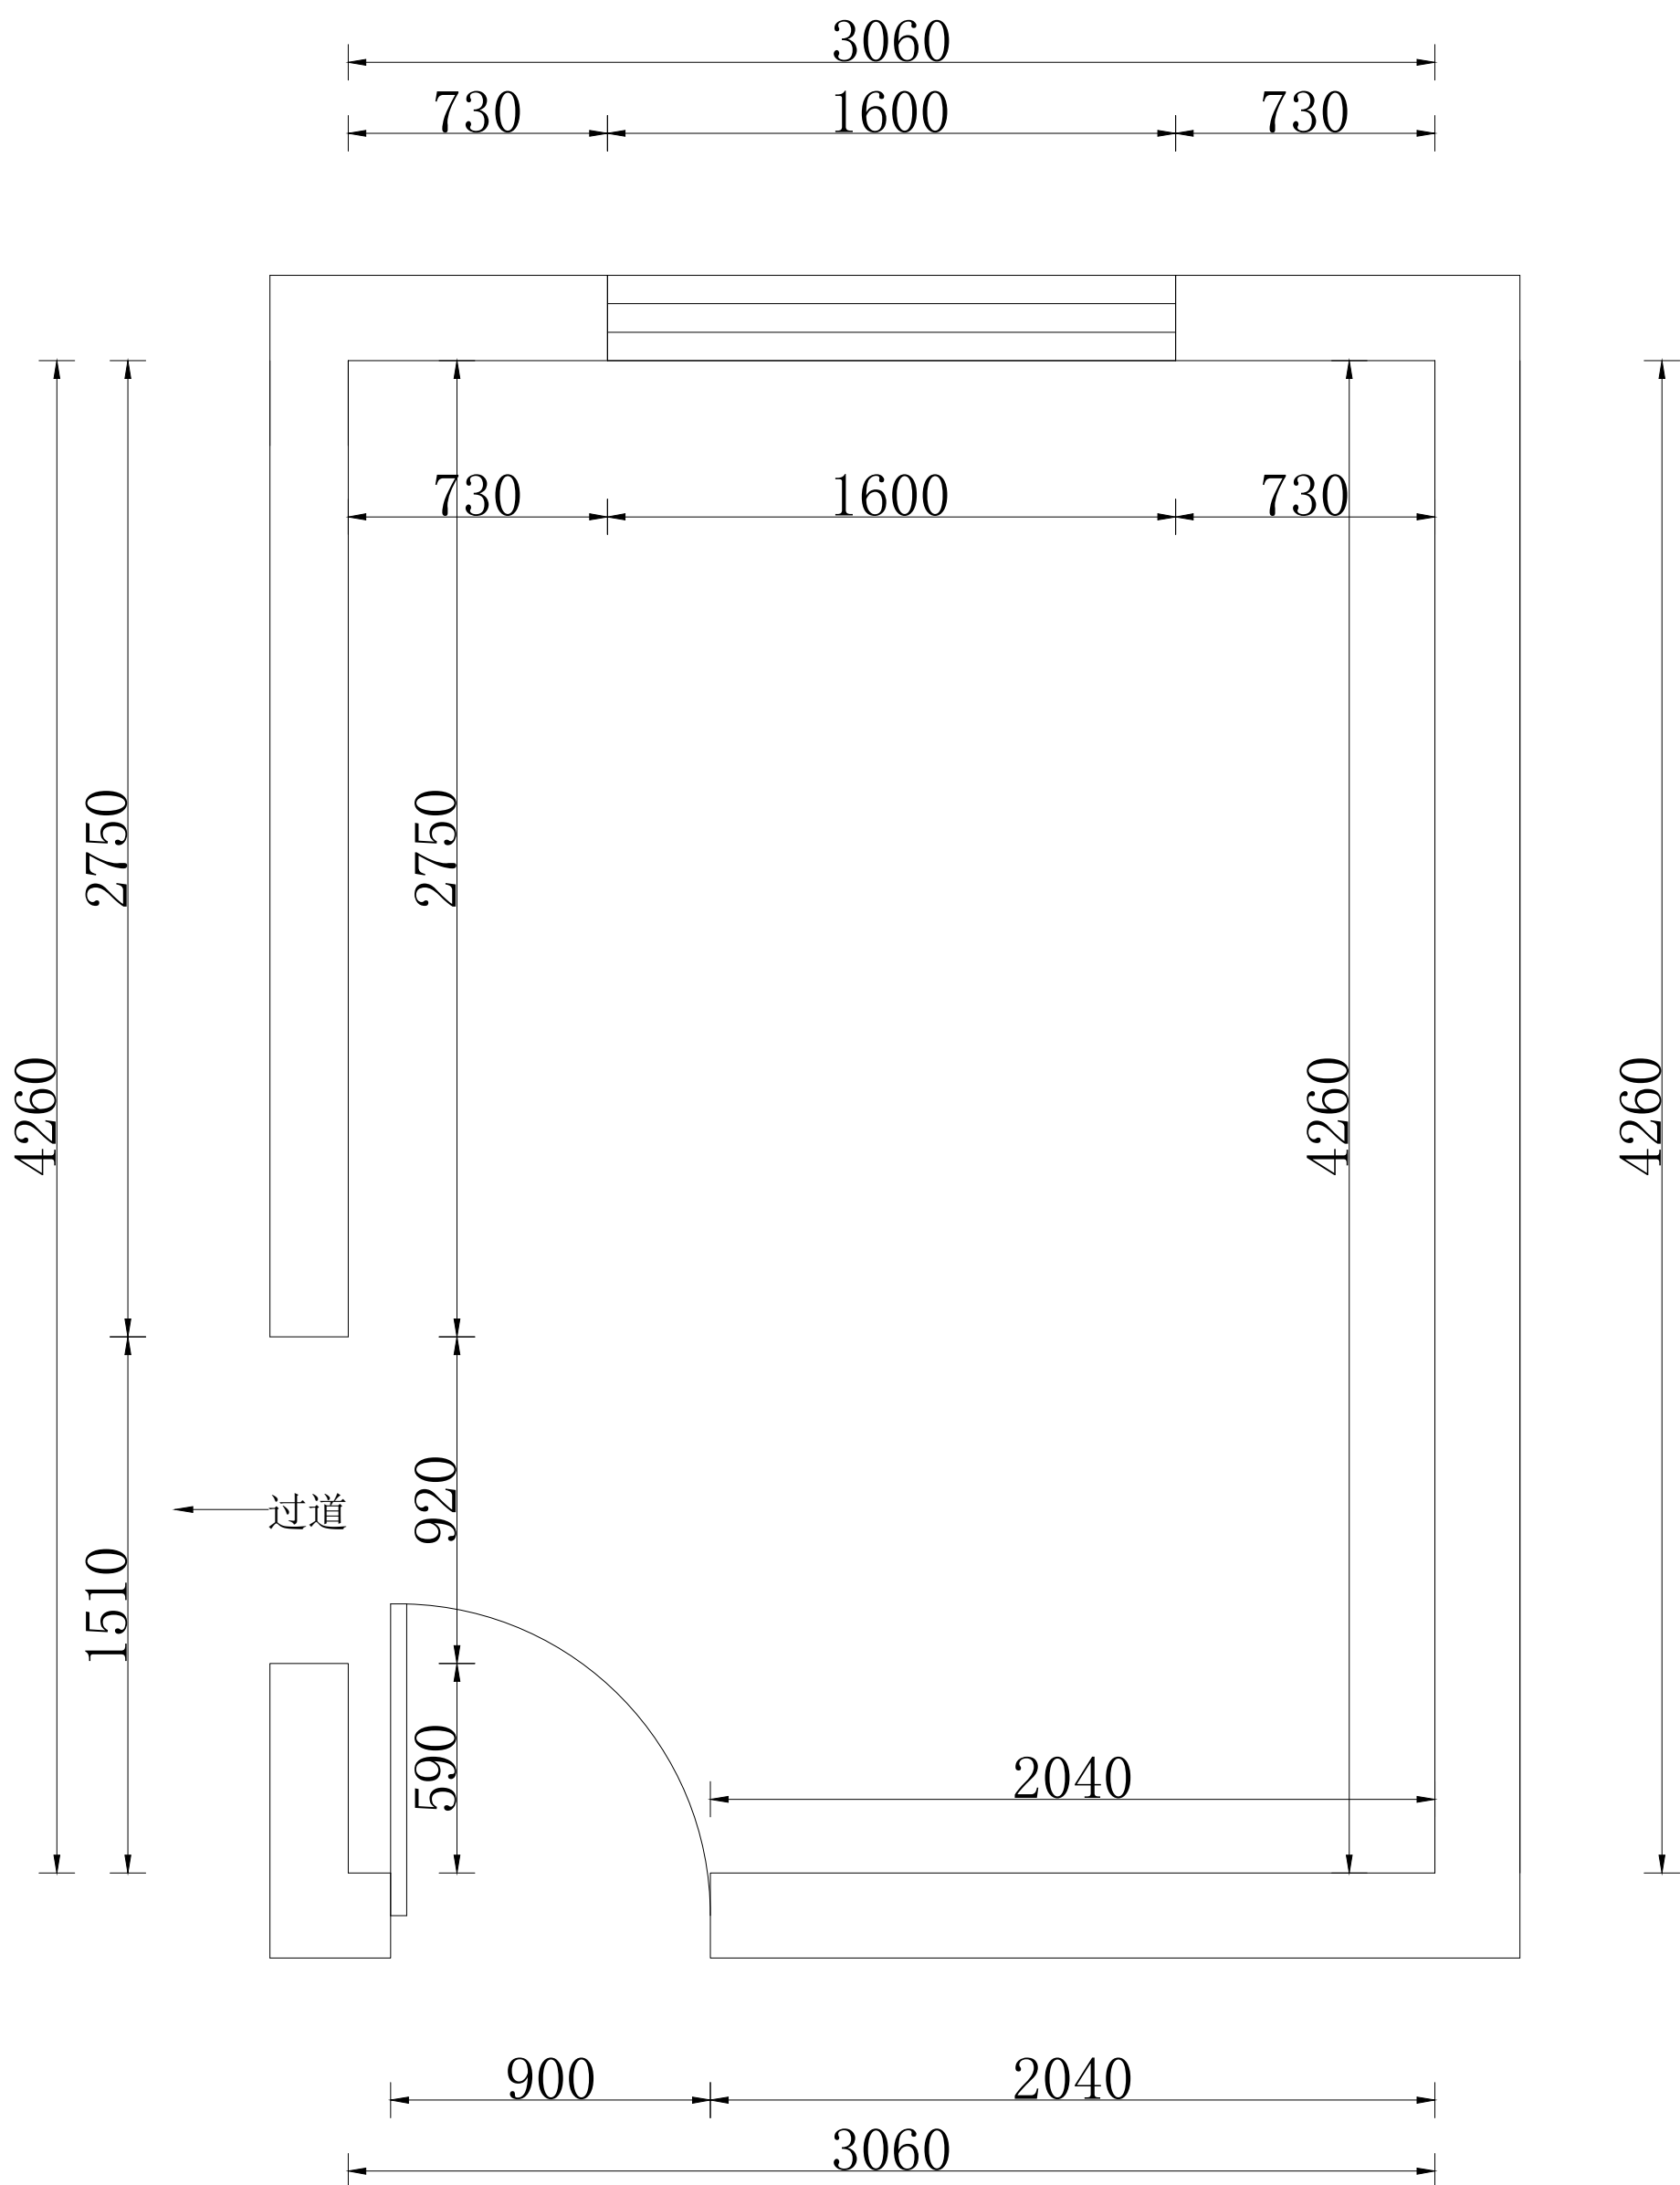

家具配置需求如下：

2张床（序号21），尺寸为：1100*2070*960mm（床架高450），
2组书桌（序号23），尺寸为：980*500*750mm，
2把椅子（序号25），尺寸为：450*350*450mm。