


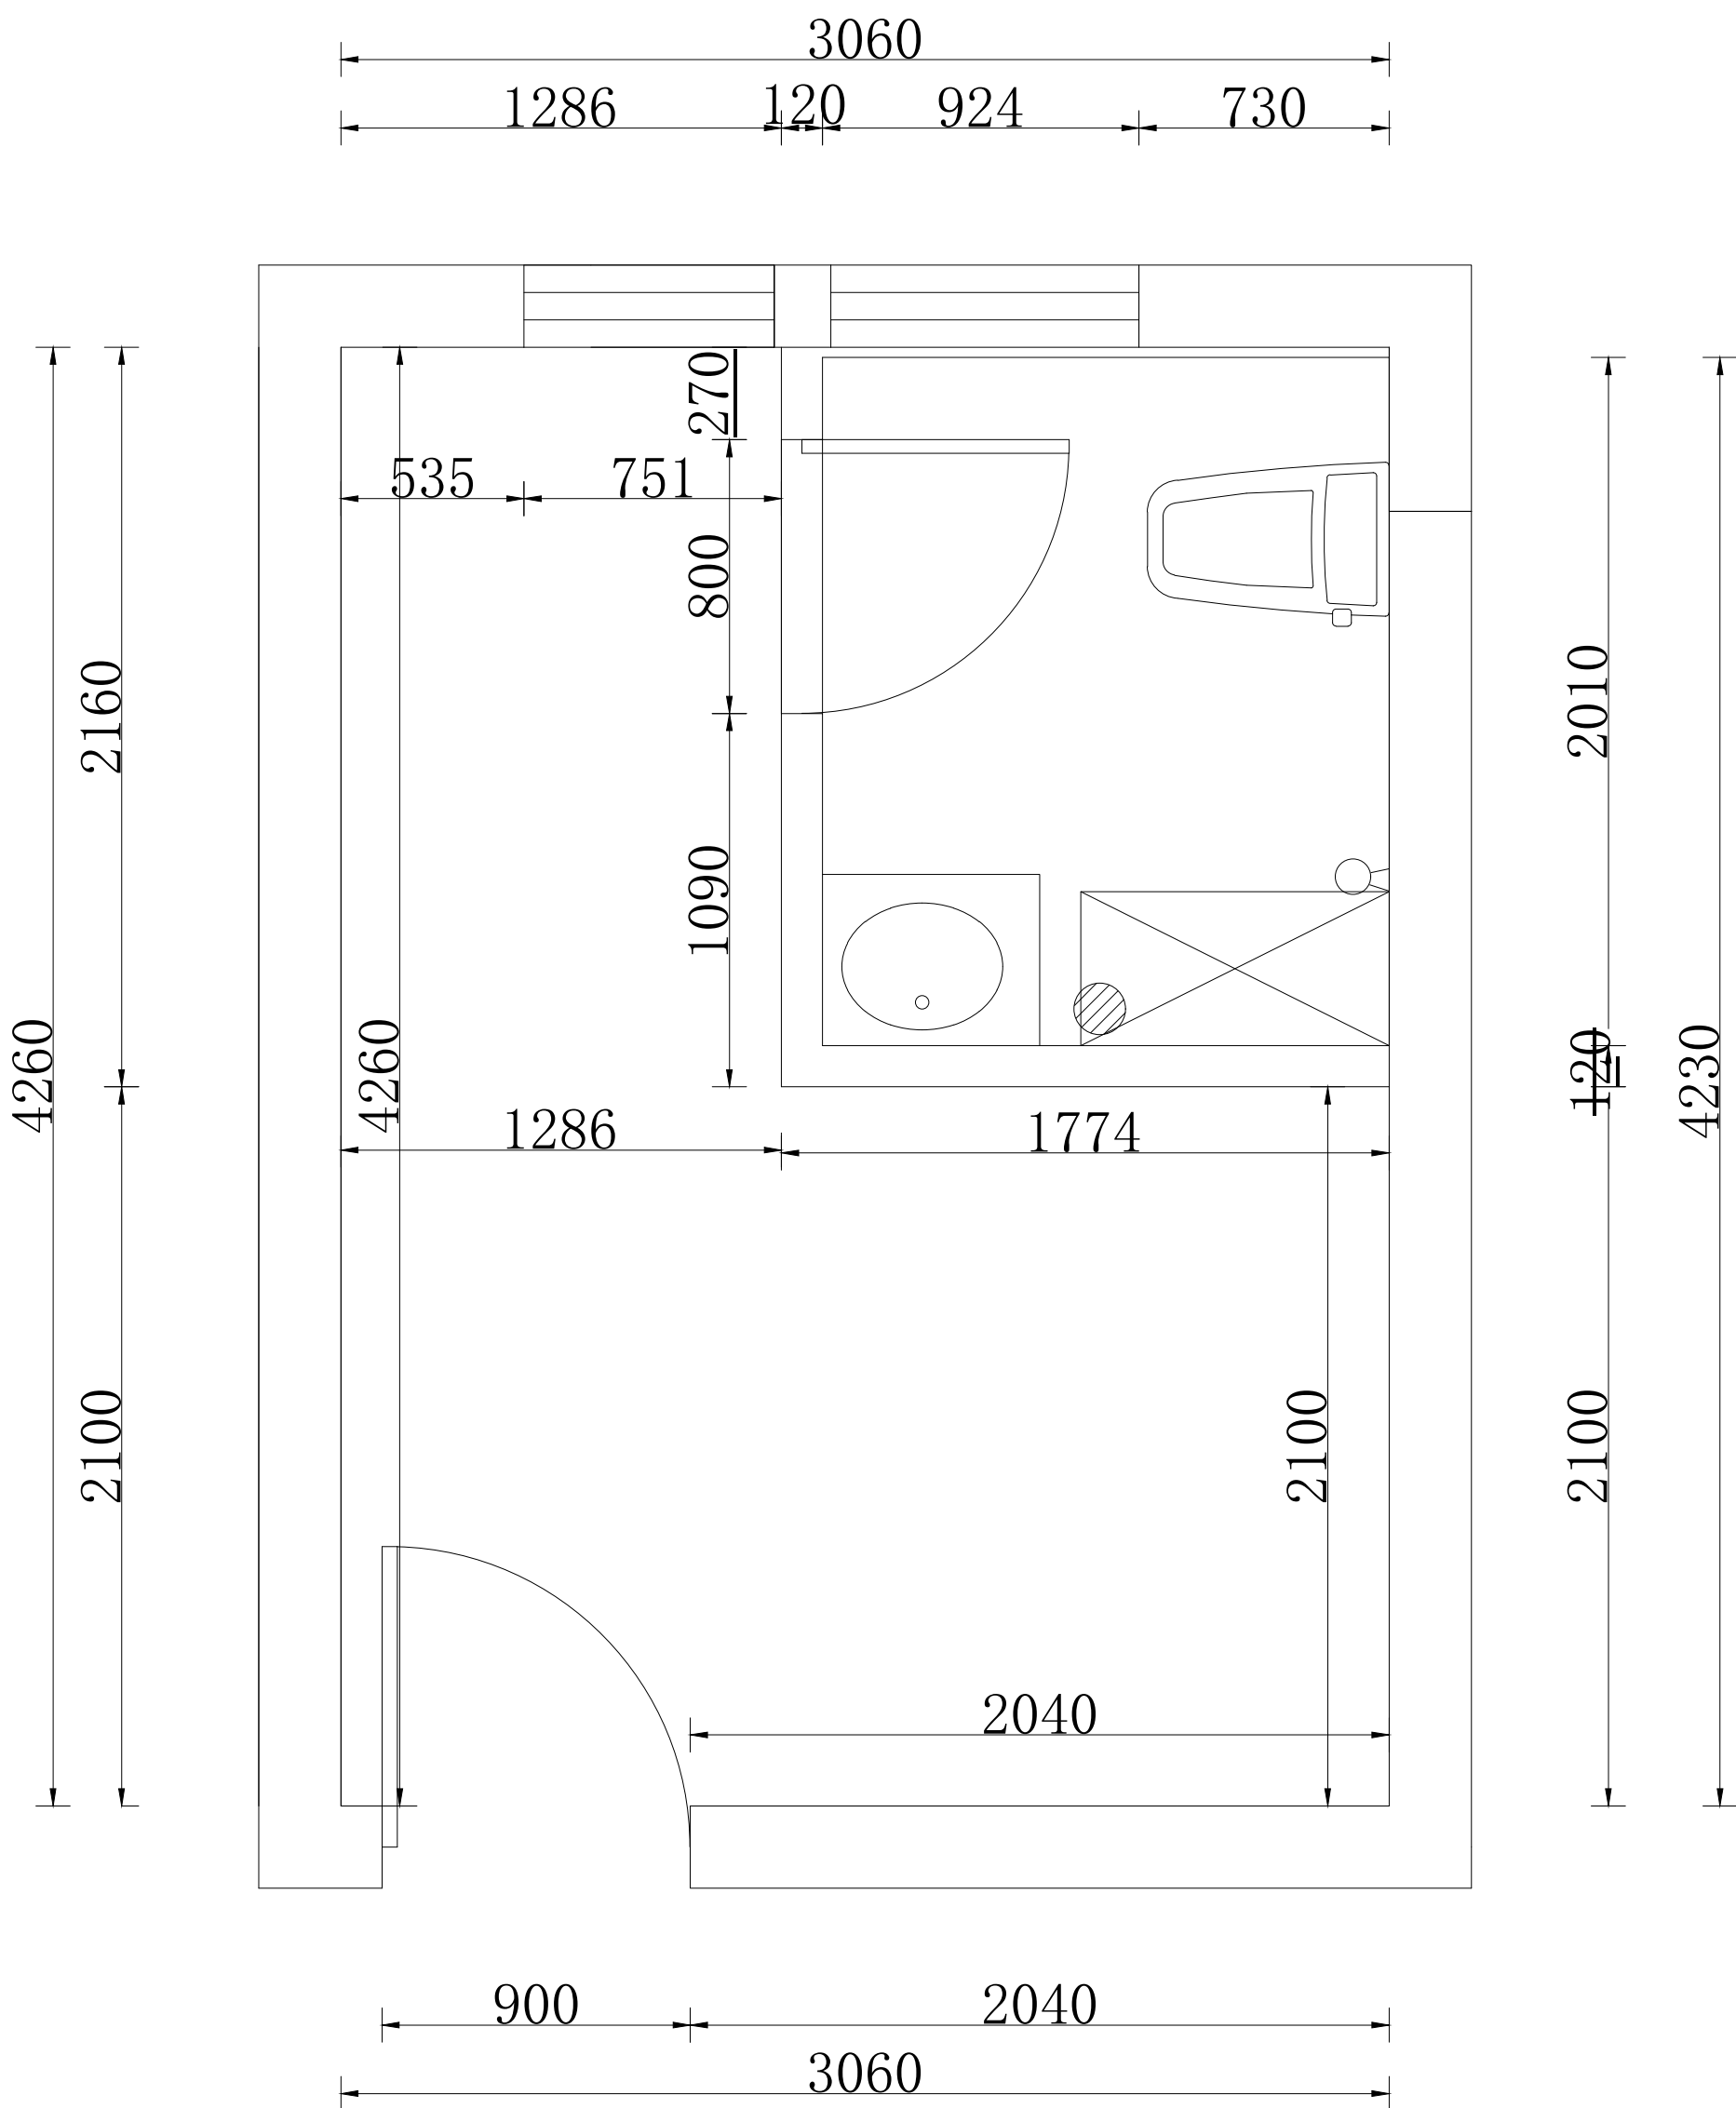

两人间

家具配置需求如下：

- ① 1张单人床（序号21），尺寸为：1100*2070*960mm（床架高450），
- ② 1组书桌（序号23），尺寸为：980*500*750mm，
- ③ 1把椅子（序号25），尺寸为：450*350*450mm，
- ④ 1个衣柜（序号30），尺寸为：1000*500*2290mm。