




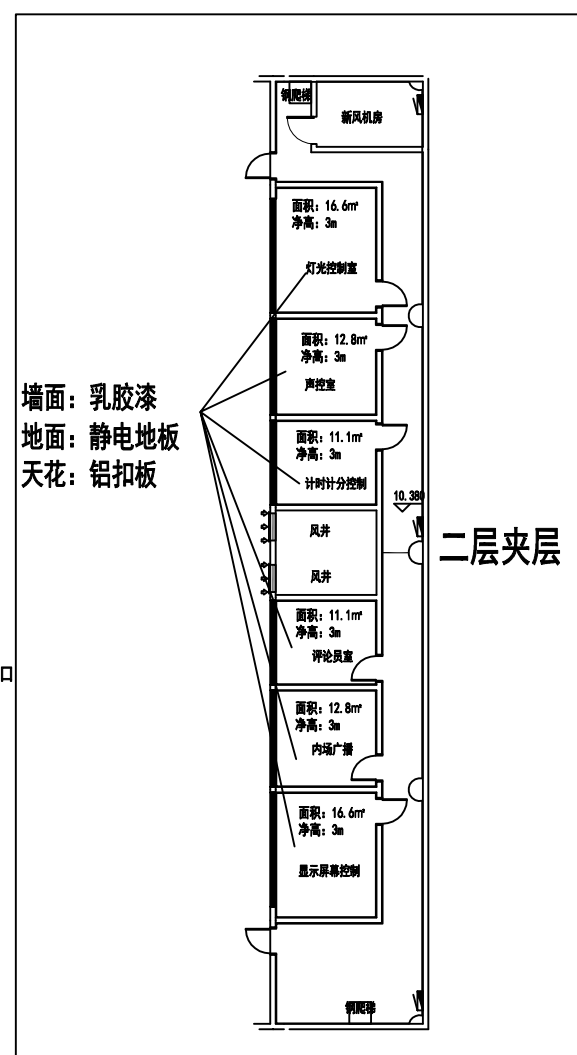


效果图（具体以现场情况为准）

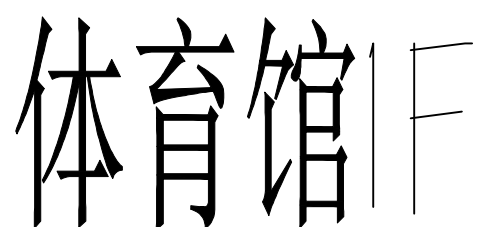

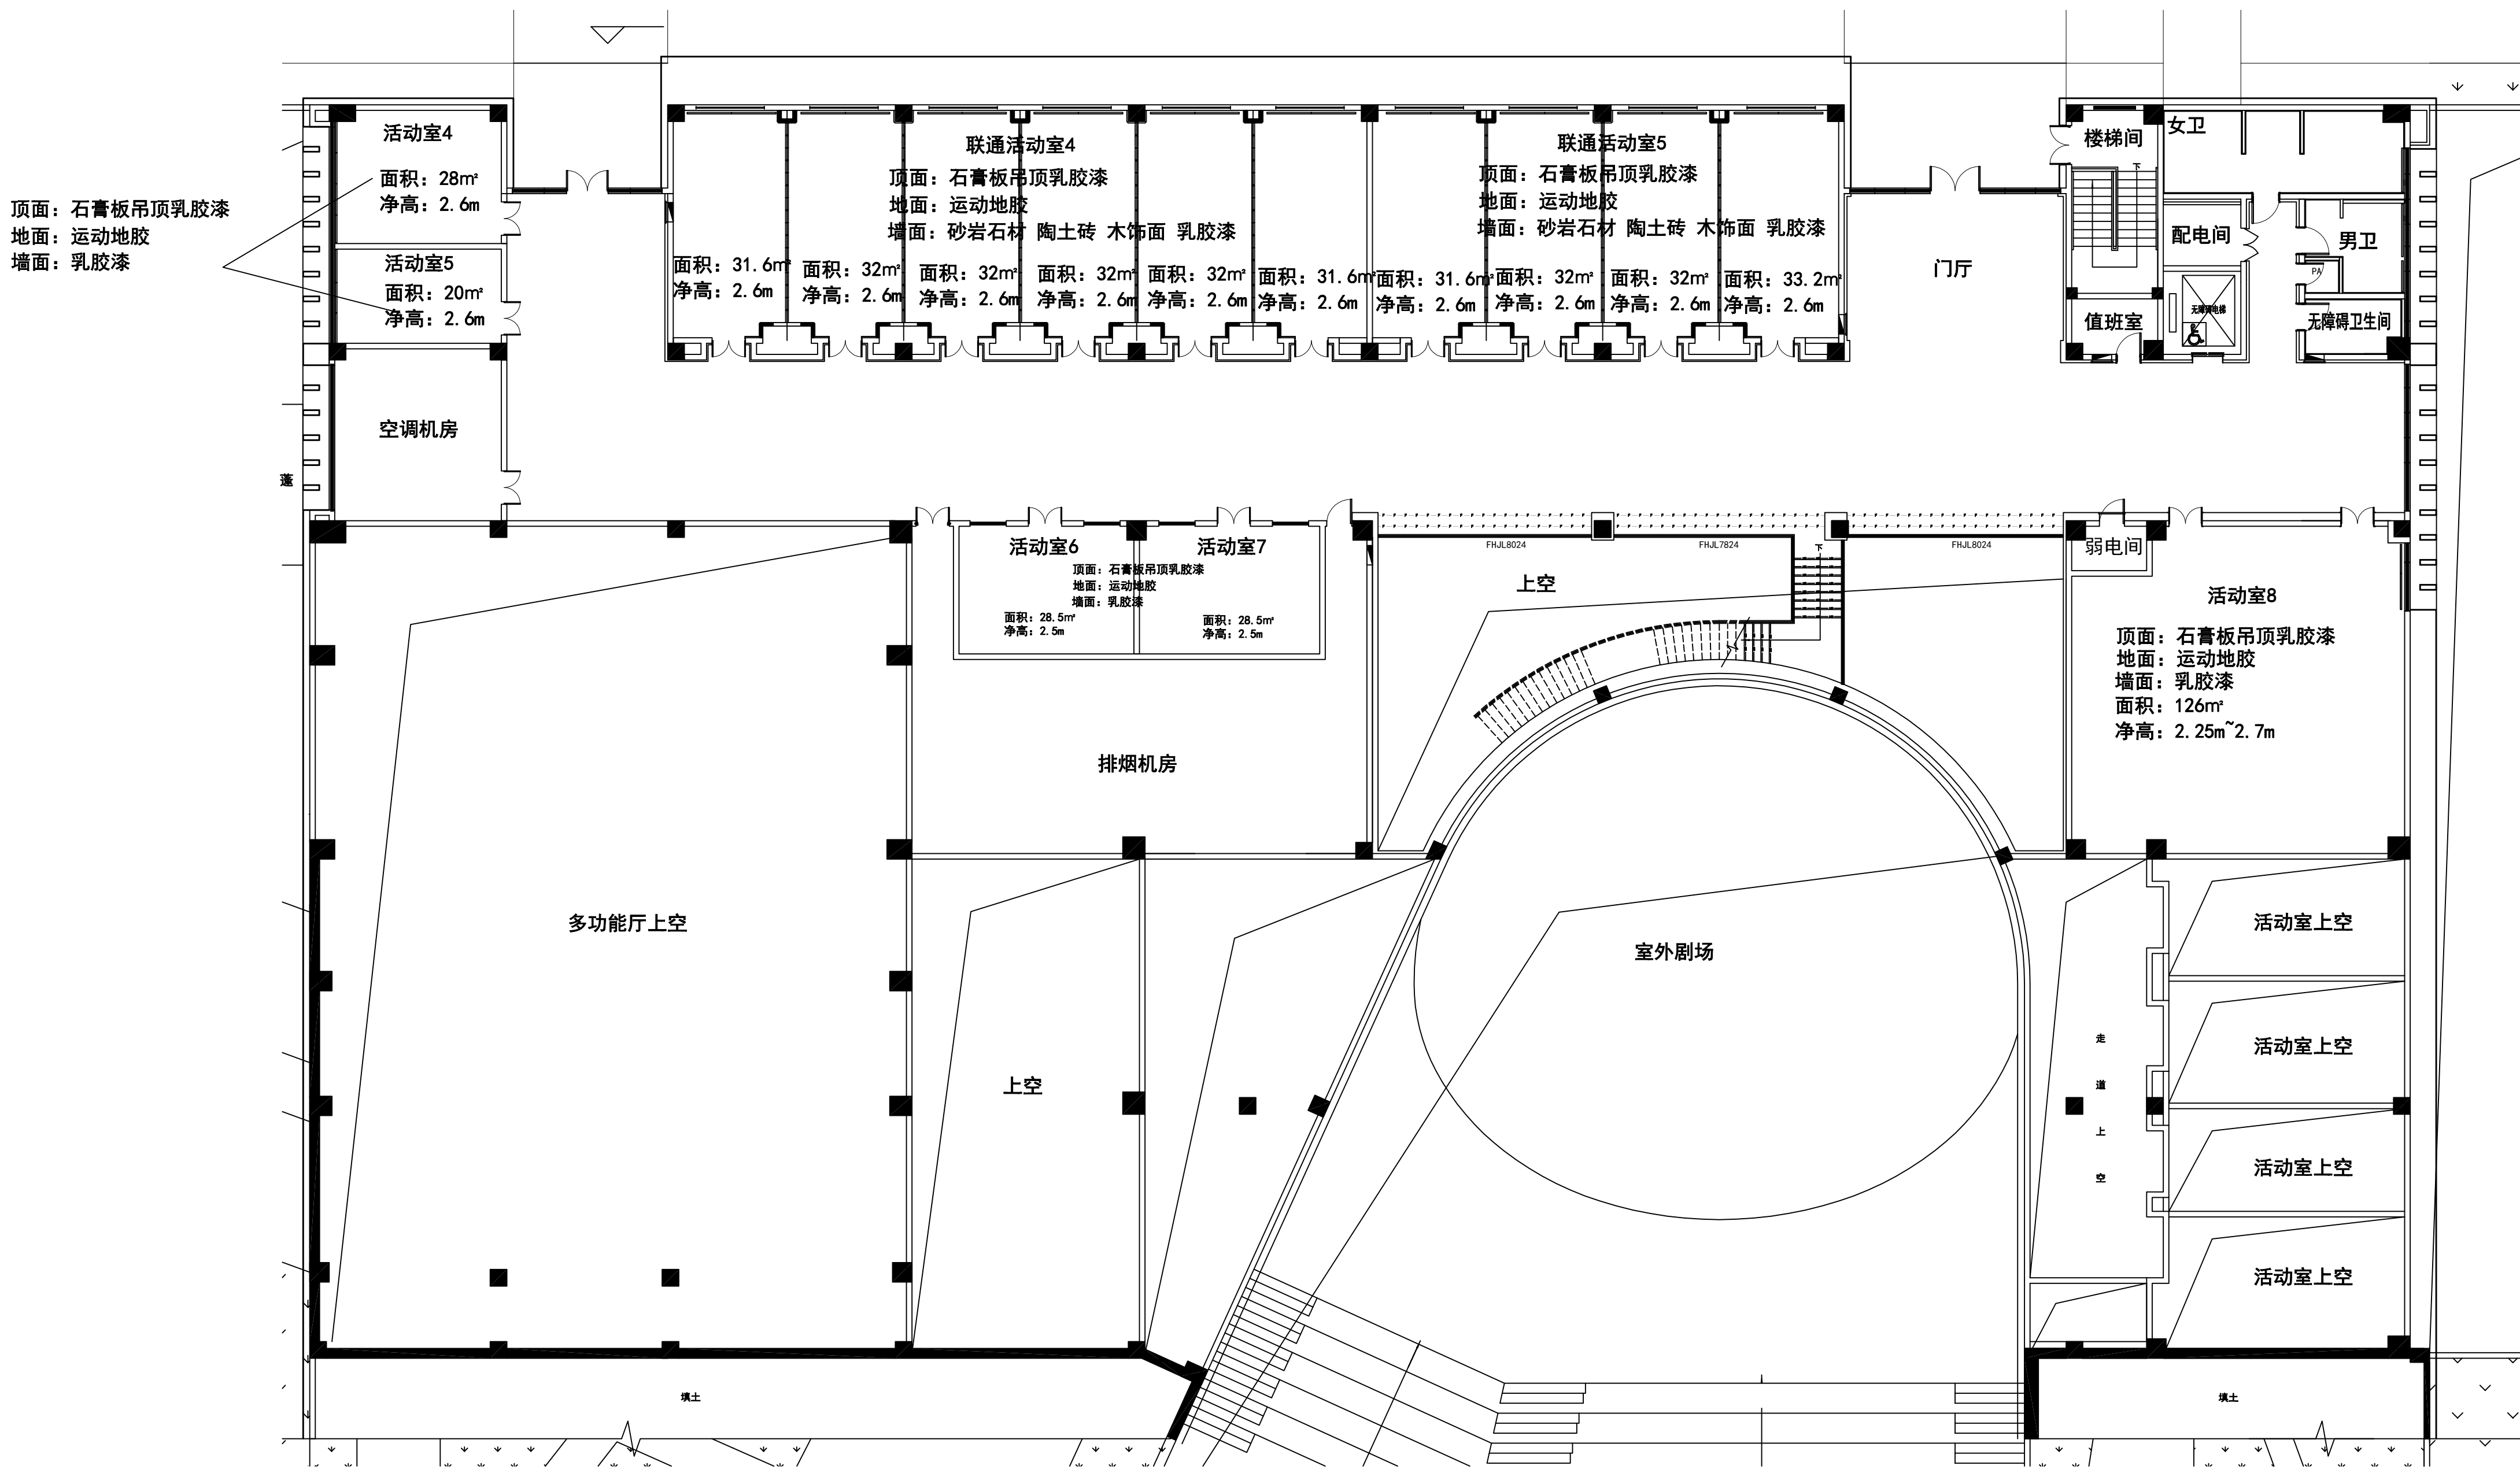



活动中心1层平面图

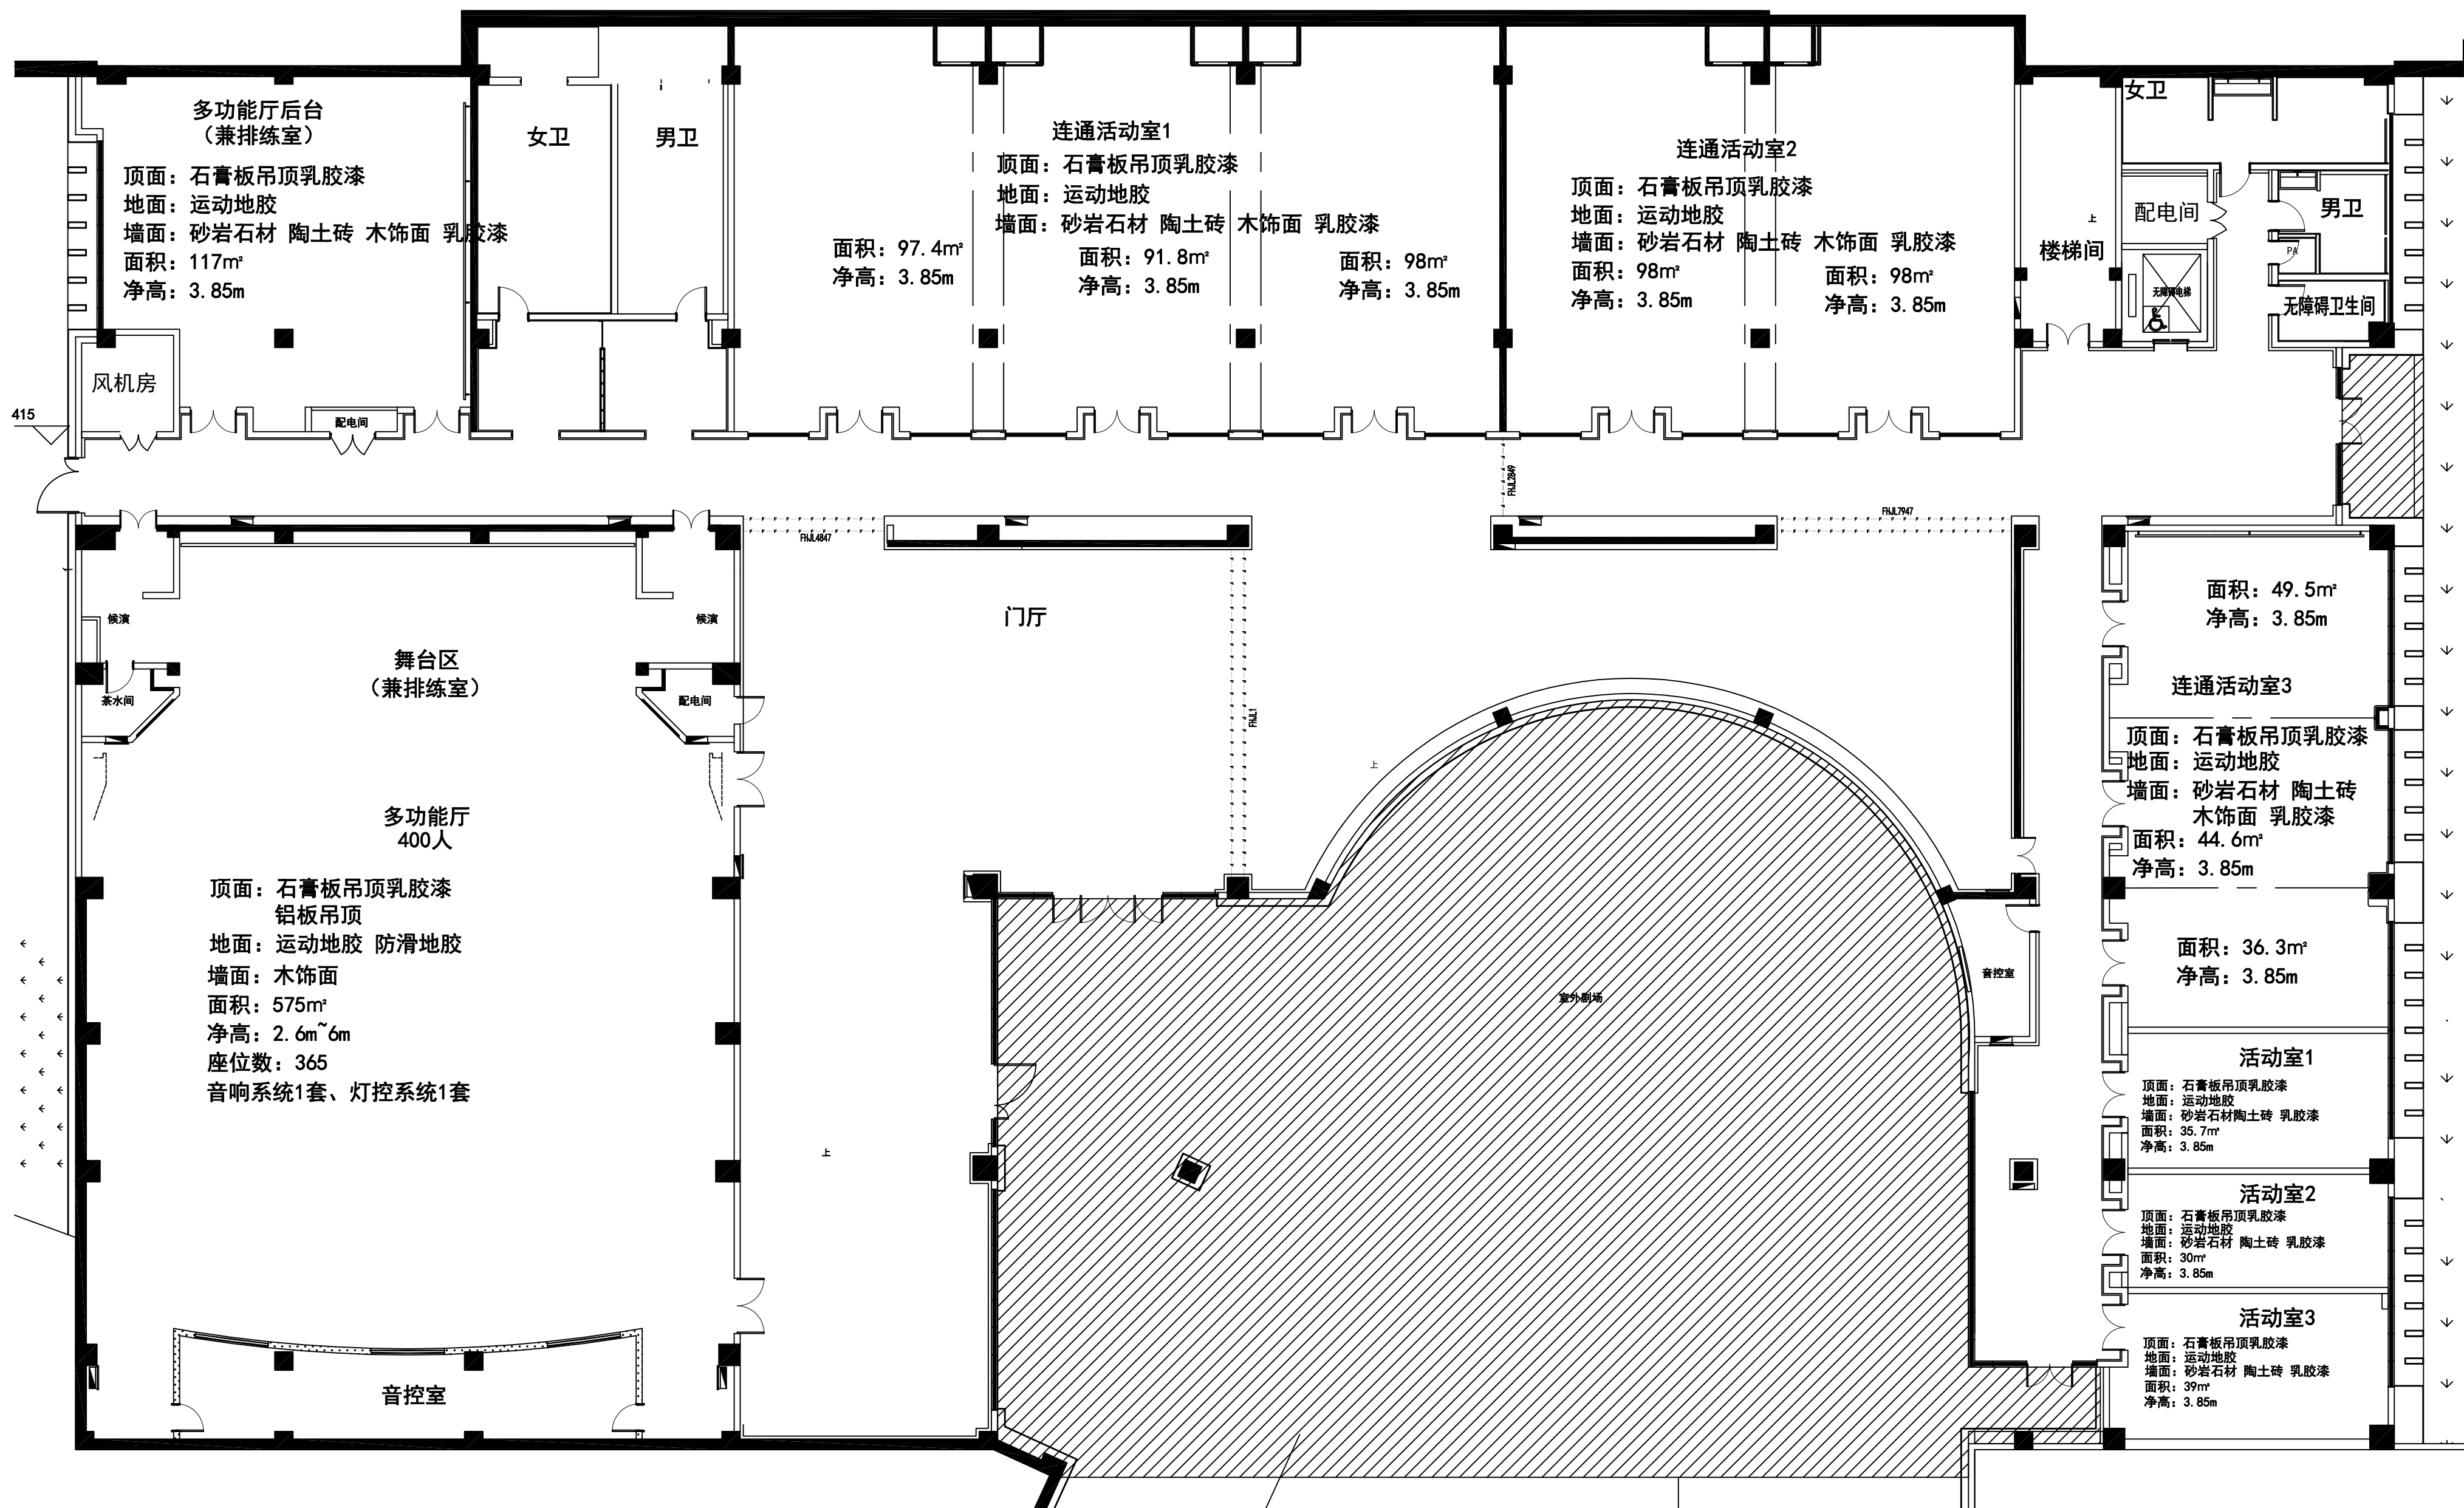

活动中心-1层平面图